




é proibida a reprodução total ou parcial deste desenho sem autorização dos autores lei 5988 de 1973

estudo sujeito a alterações

www.osarquitectura.com.br

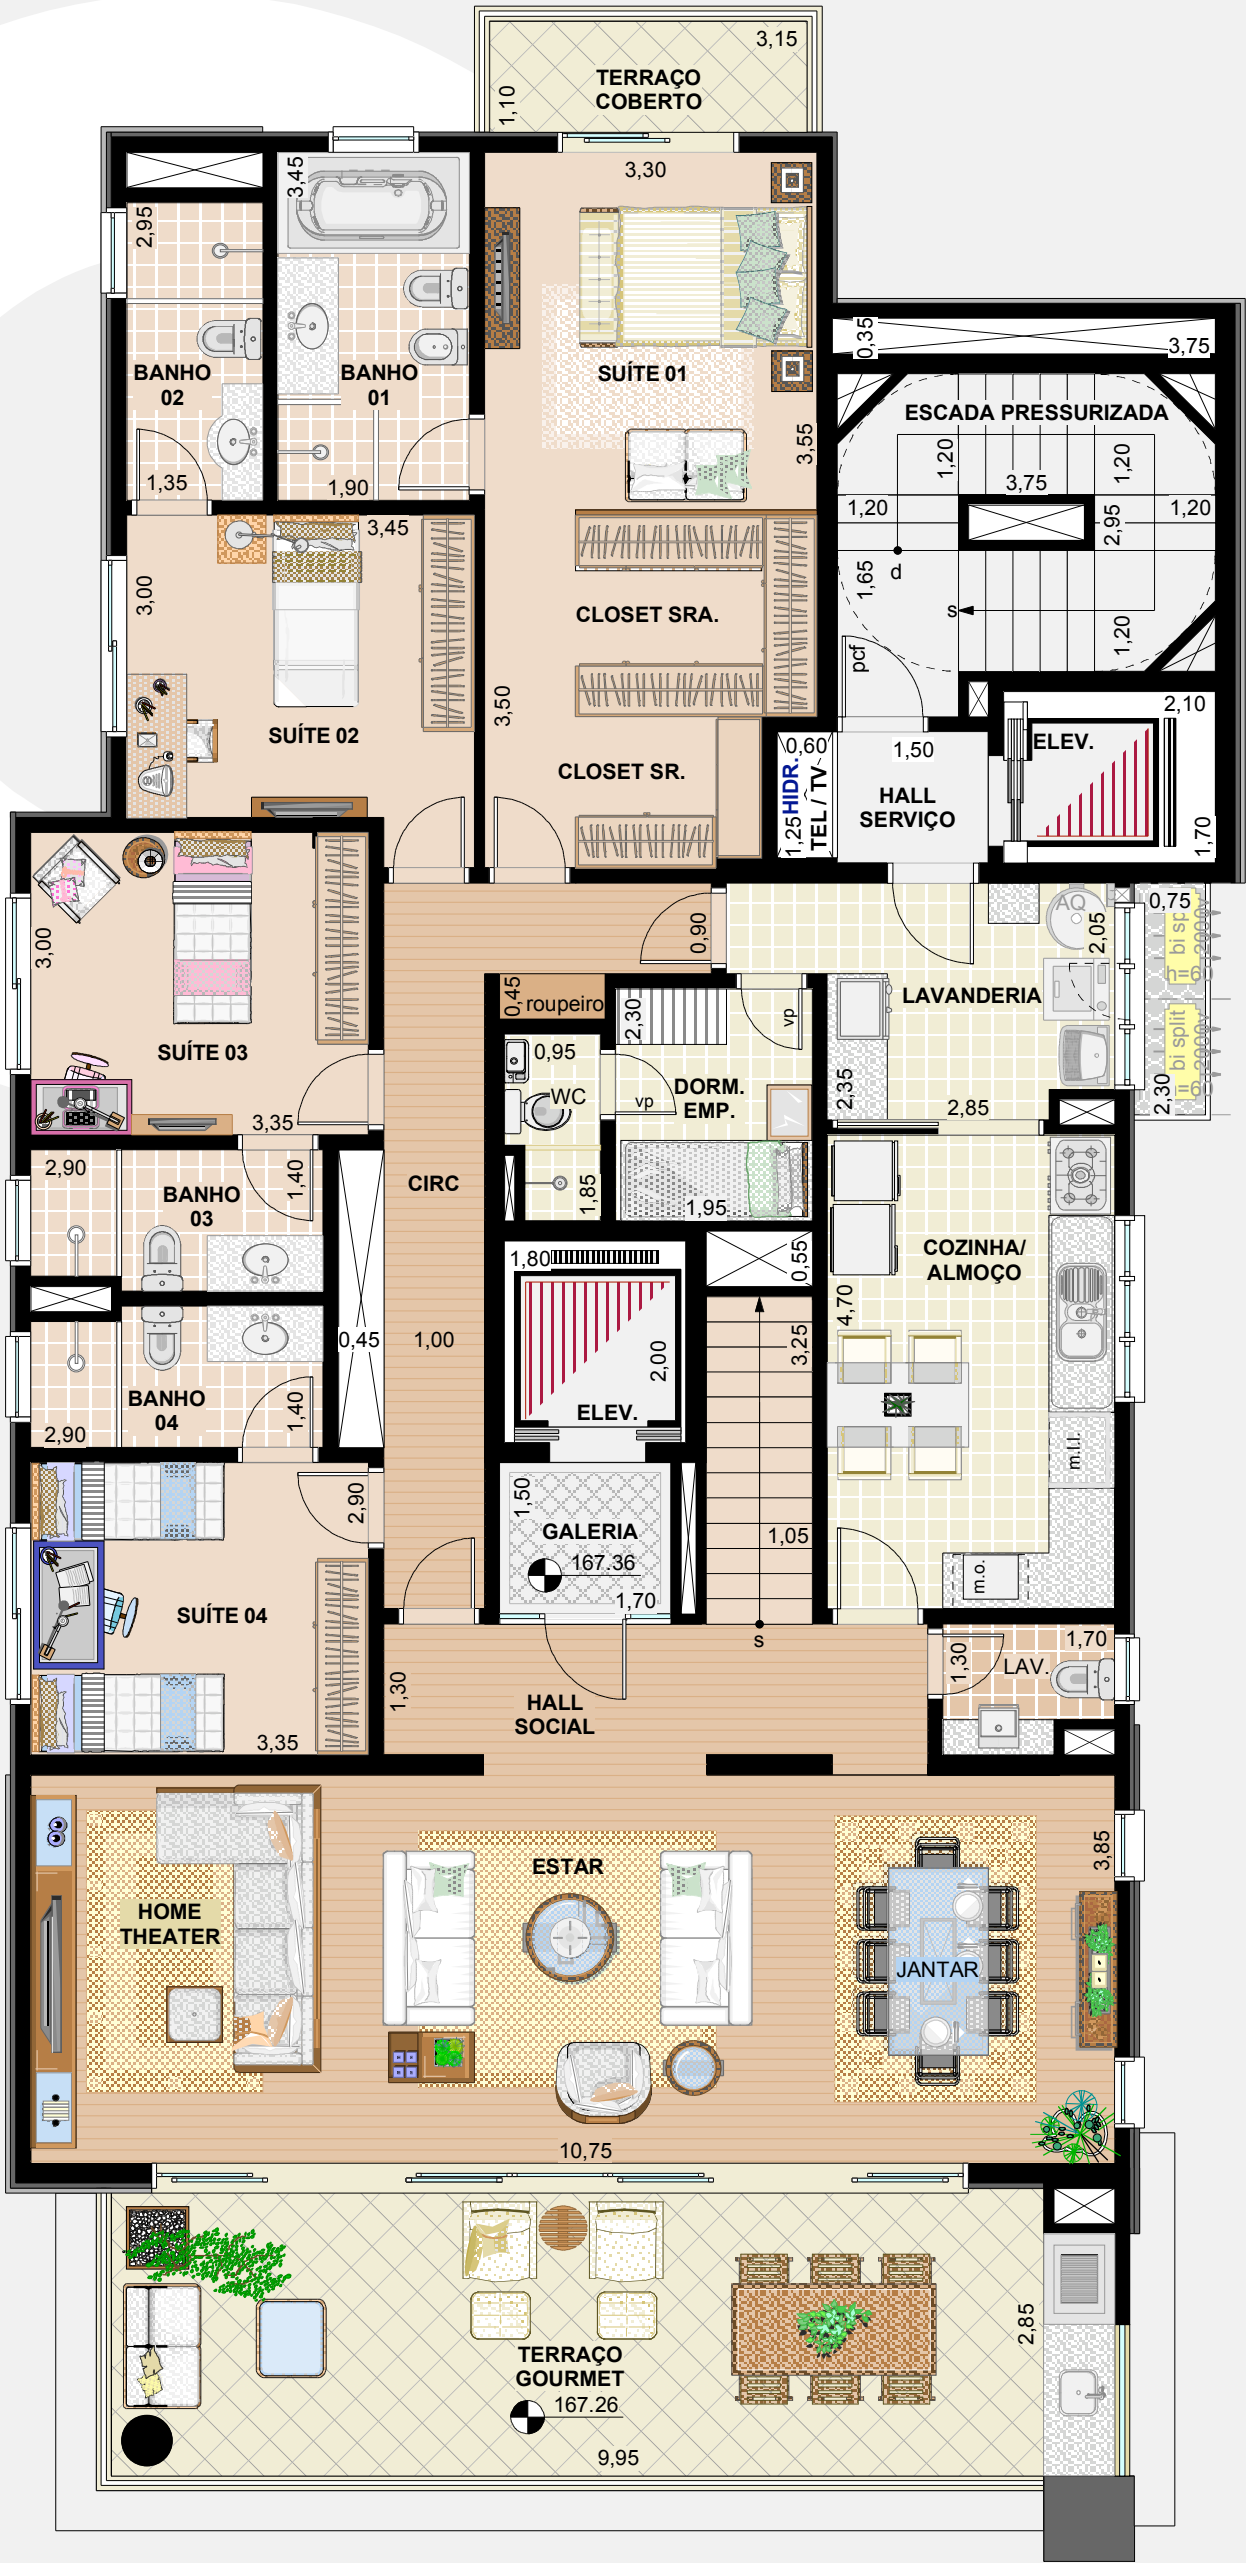

PLANTA DO DUPLEX INFERIOR
escala: 1/75



Edifício Residencial

ISO 9001



OCTAVIO DE
SIQUEIRA
arquitetura