


CASA "A" (MODELO CASA 01)



CASA "B" (MODELO CASA 04)

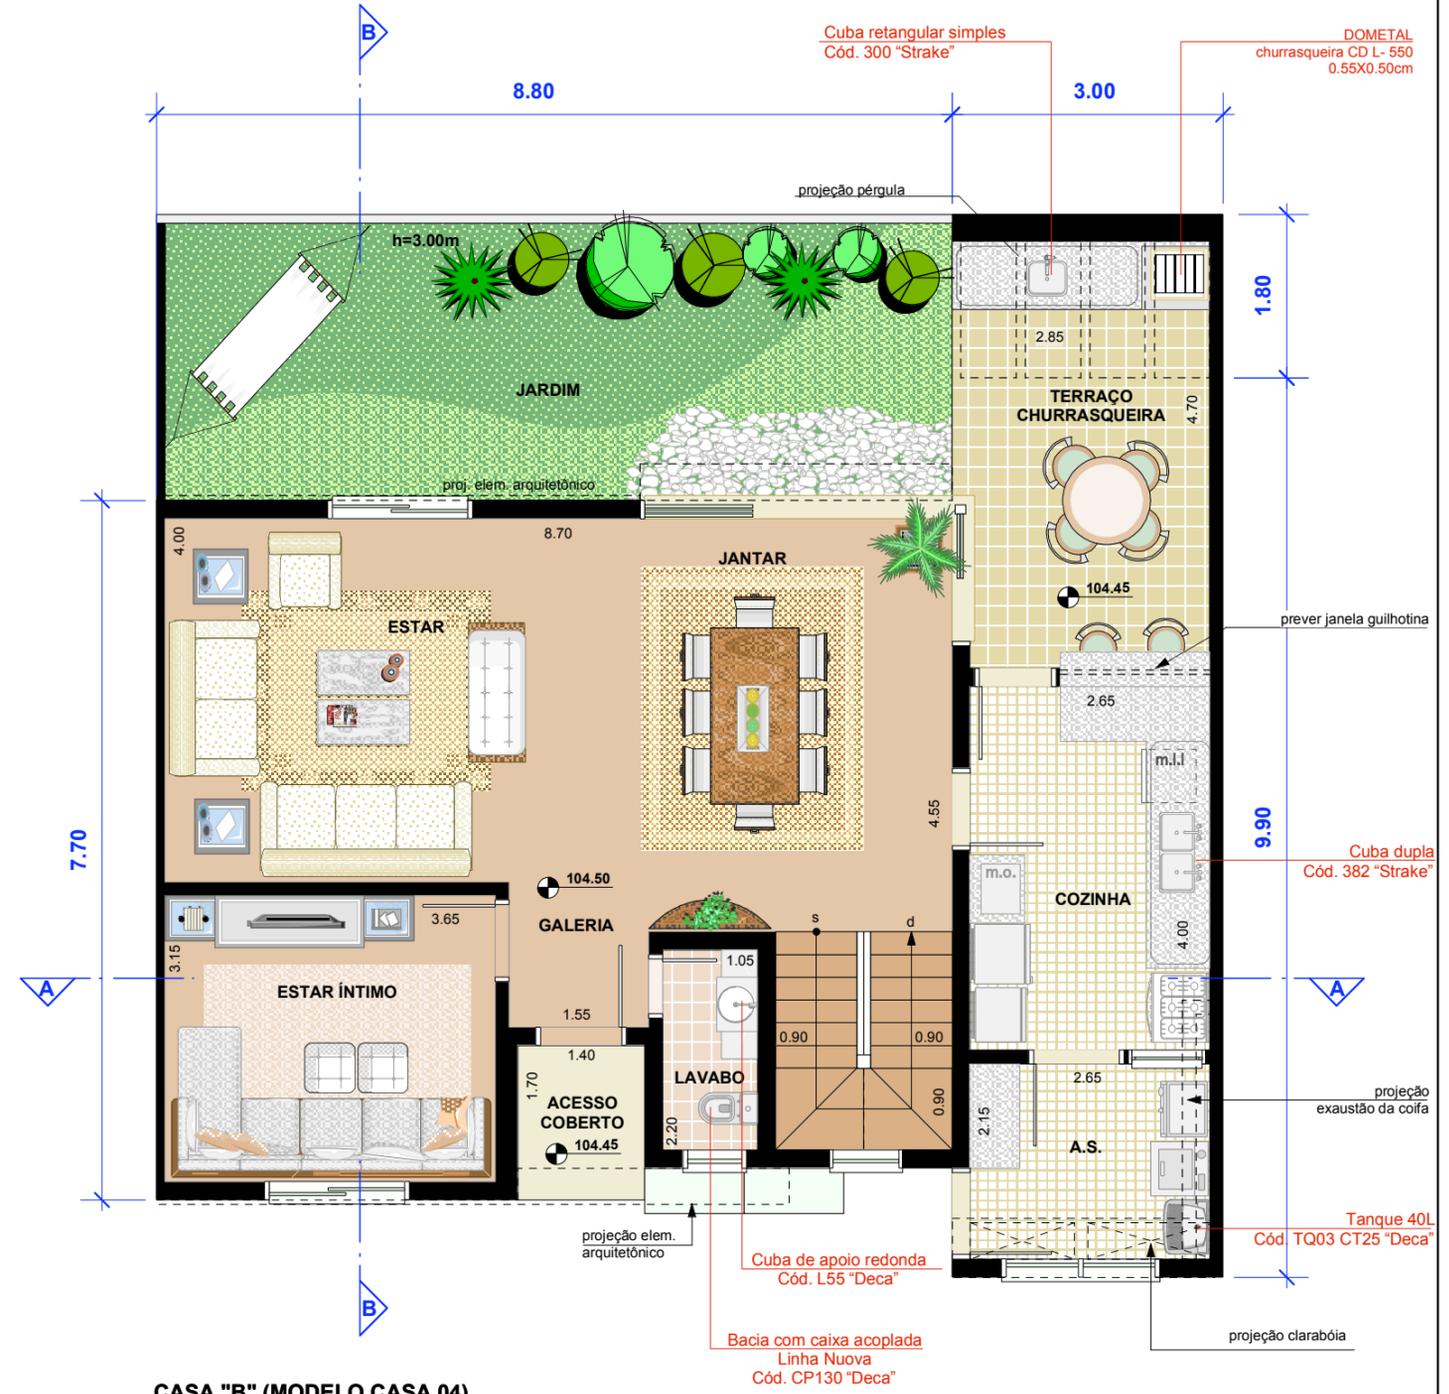

COMENTÁRIO
 emissão do pré vendas

ETAPA VENDAS	ASSUNTO PLANTA DO PAV. TÉRREO	Nº PROJETO 1278	REVISÃO R01	Nº FOLHA 02	OCTÁVIO DE SIQUEIRA arquitetura
LOCAL RUA ÁGATA, 39 E 49 X RUA DIAMANTE, 71	OBRA LA VILLETTE	ESCALA 1:75	DATA EMISSÃO 10/11/2008		